


Abbau
Aufbau

HINWEISE:
- Im Rahmen des Interimsbetrieb ist bei jeder VA-Planung zu prüfen, ob eine Wechselwirkung mit Fluchtwegen der Hallen 2, 2N, 3A und 3B vorliegt
Keine Nutzung möglich, BAUSTELLENBEREICH!

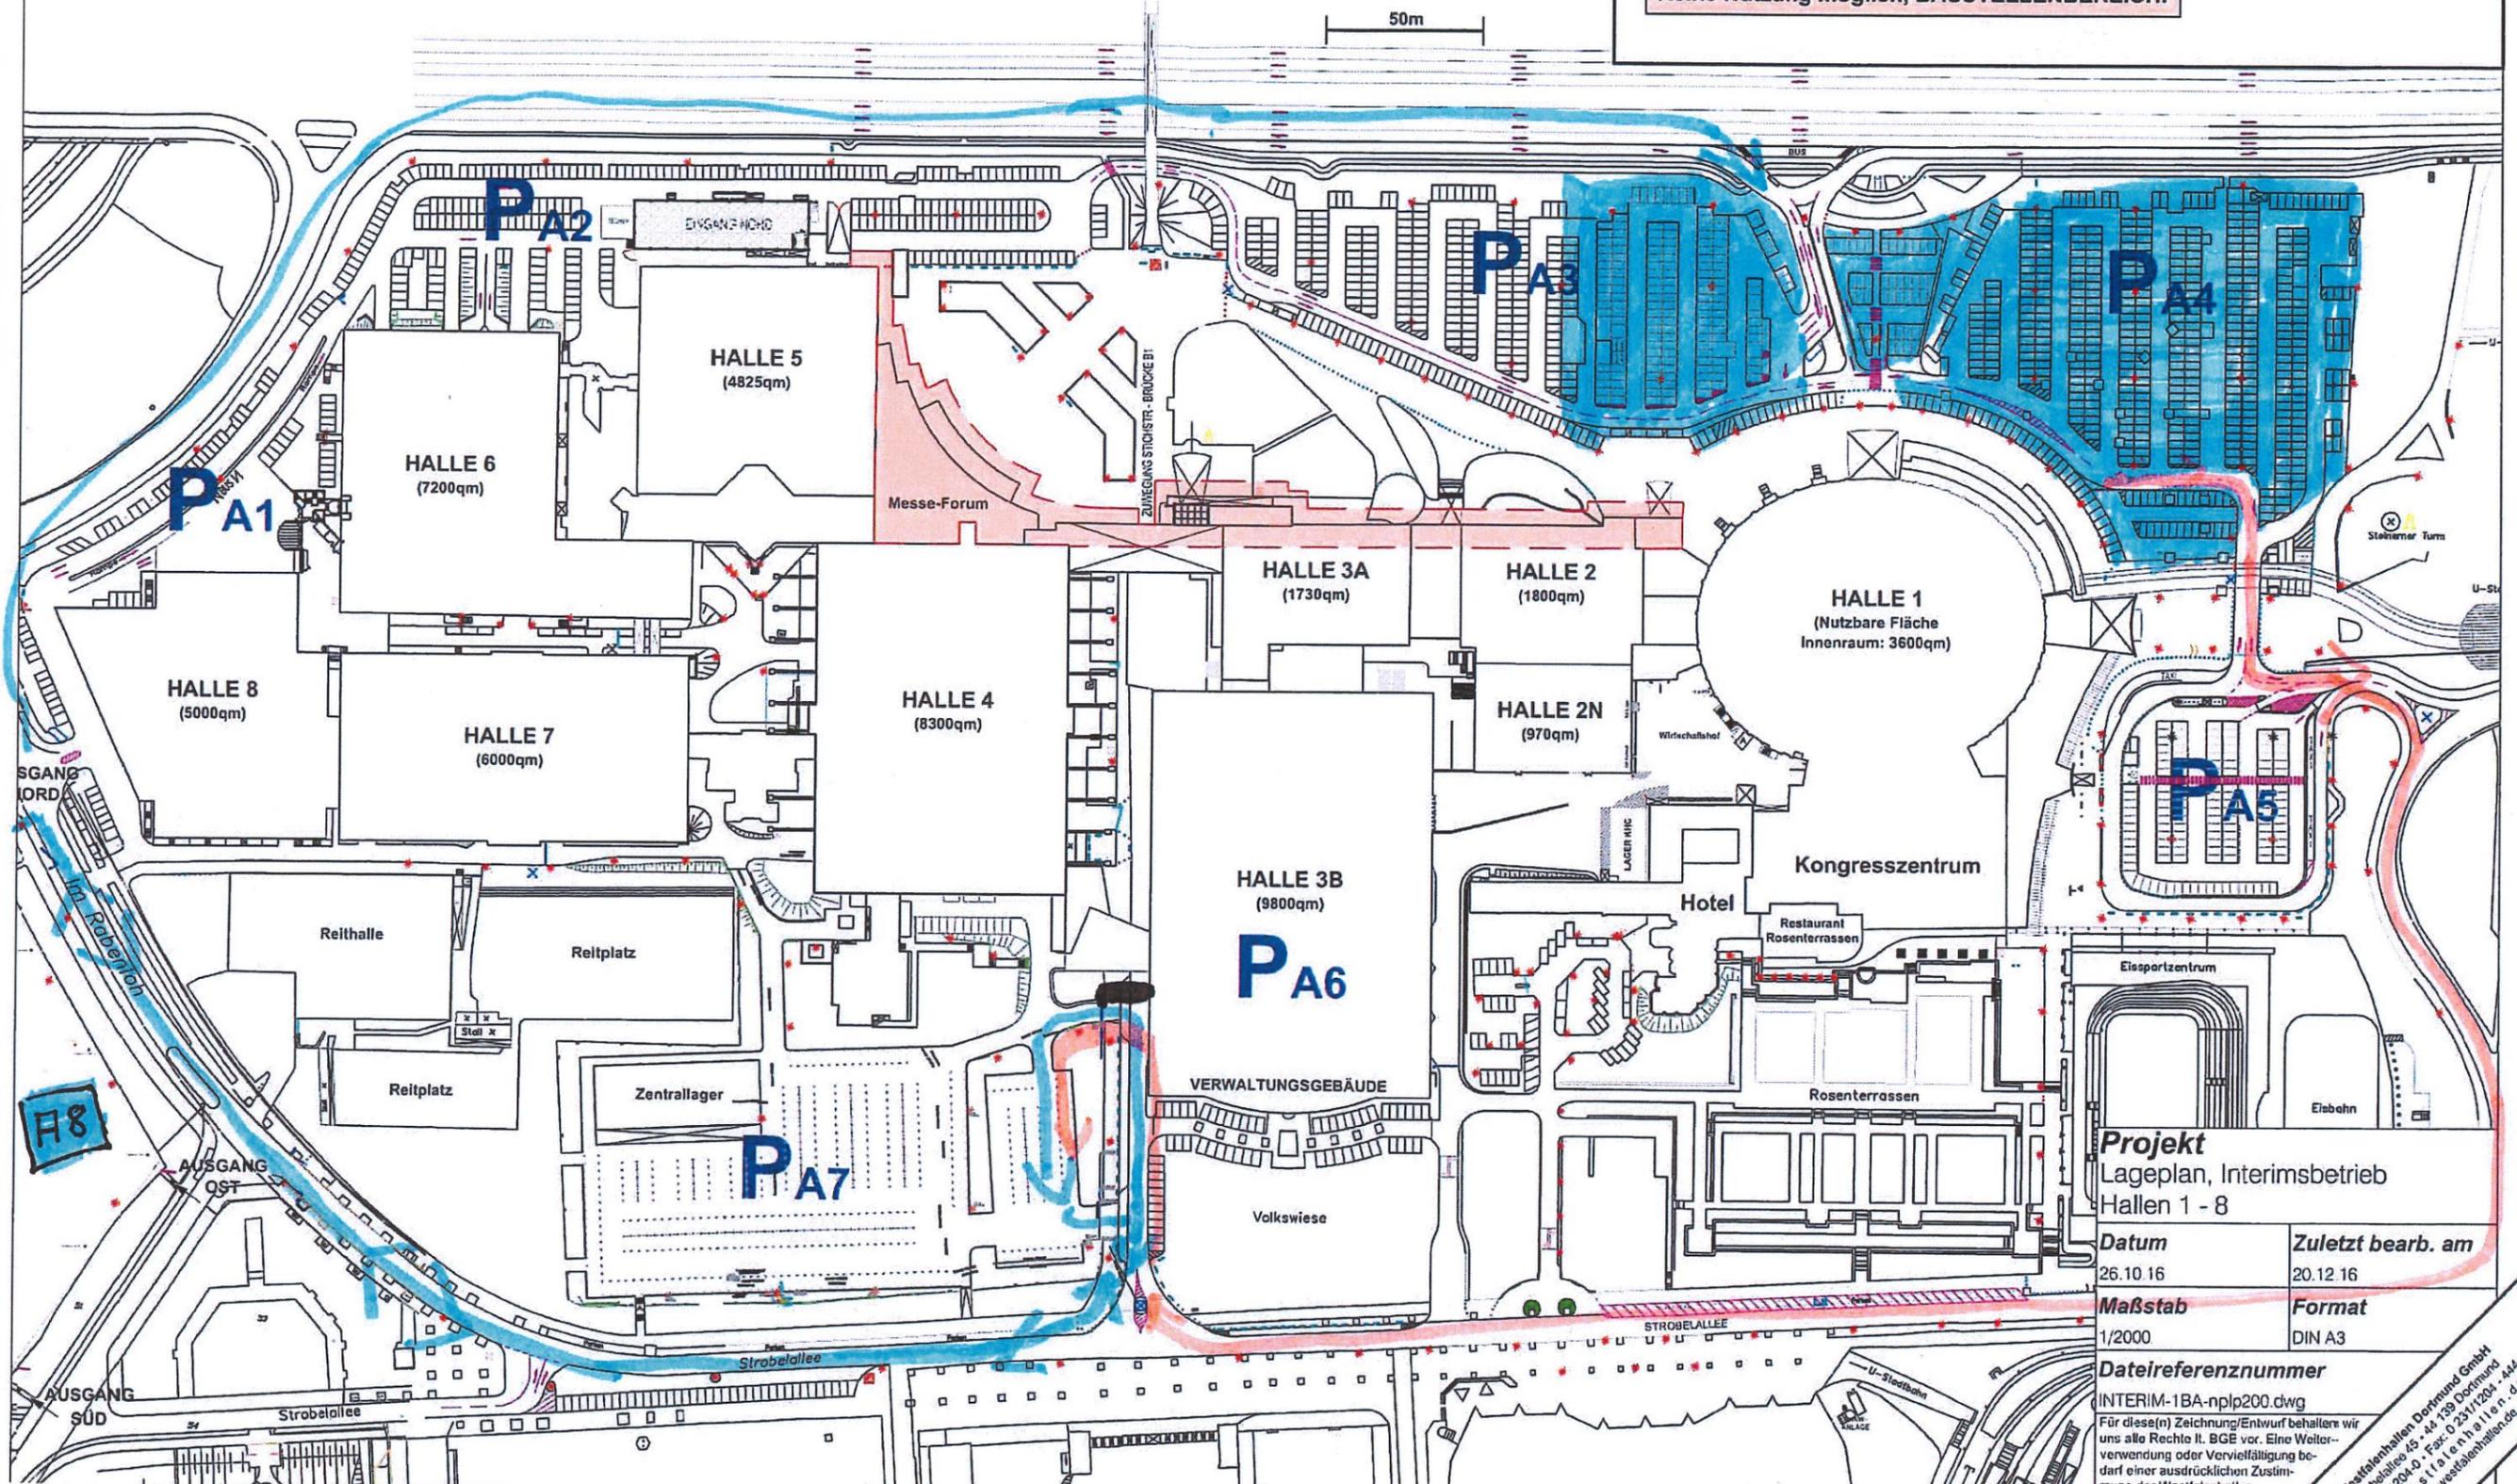

Projekt Lageplan, Interimsbetrieb Hallen 1 - 8	
Datum 26.10.16	Zuletzt bearb. am 20.12.16
Maßstab 1/2000	Format DIN A3

Dateireferenznummer
INTERIM-1BA-nlp200.dwg
Für diese(n) Zeichnung/Entwurf behalten wir uns alle Rechte lt. BGE vor. Eine Weiterverwendung oder Vervielfältigung bedarf einer ausdrücklichen Zustimmung der Westfalenhallen Dortmund GmbH
Westfalenhallen Dortmund GmbH
Strobelallee 25 · 44139 Dortmund
www.westfalenhallen.de
info@westfalenhallen.de