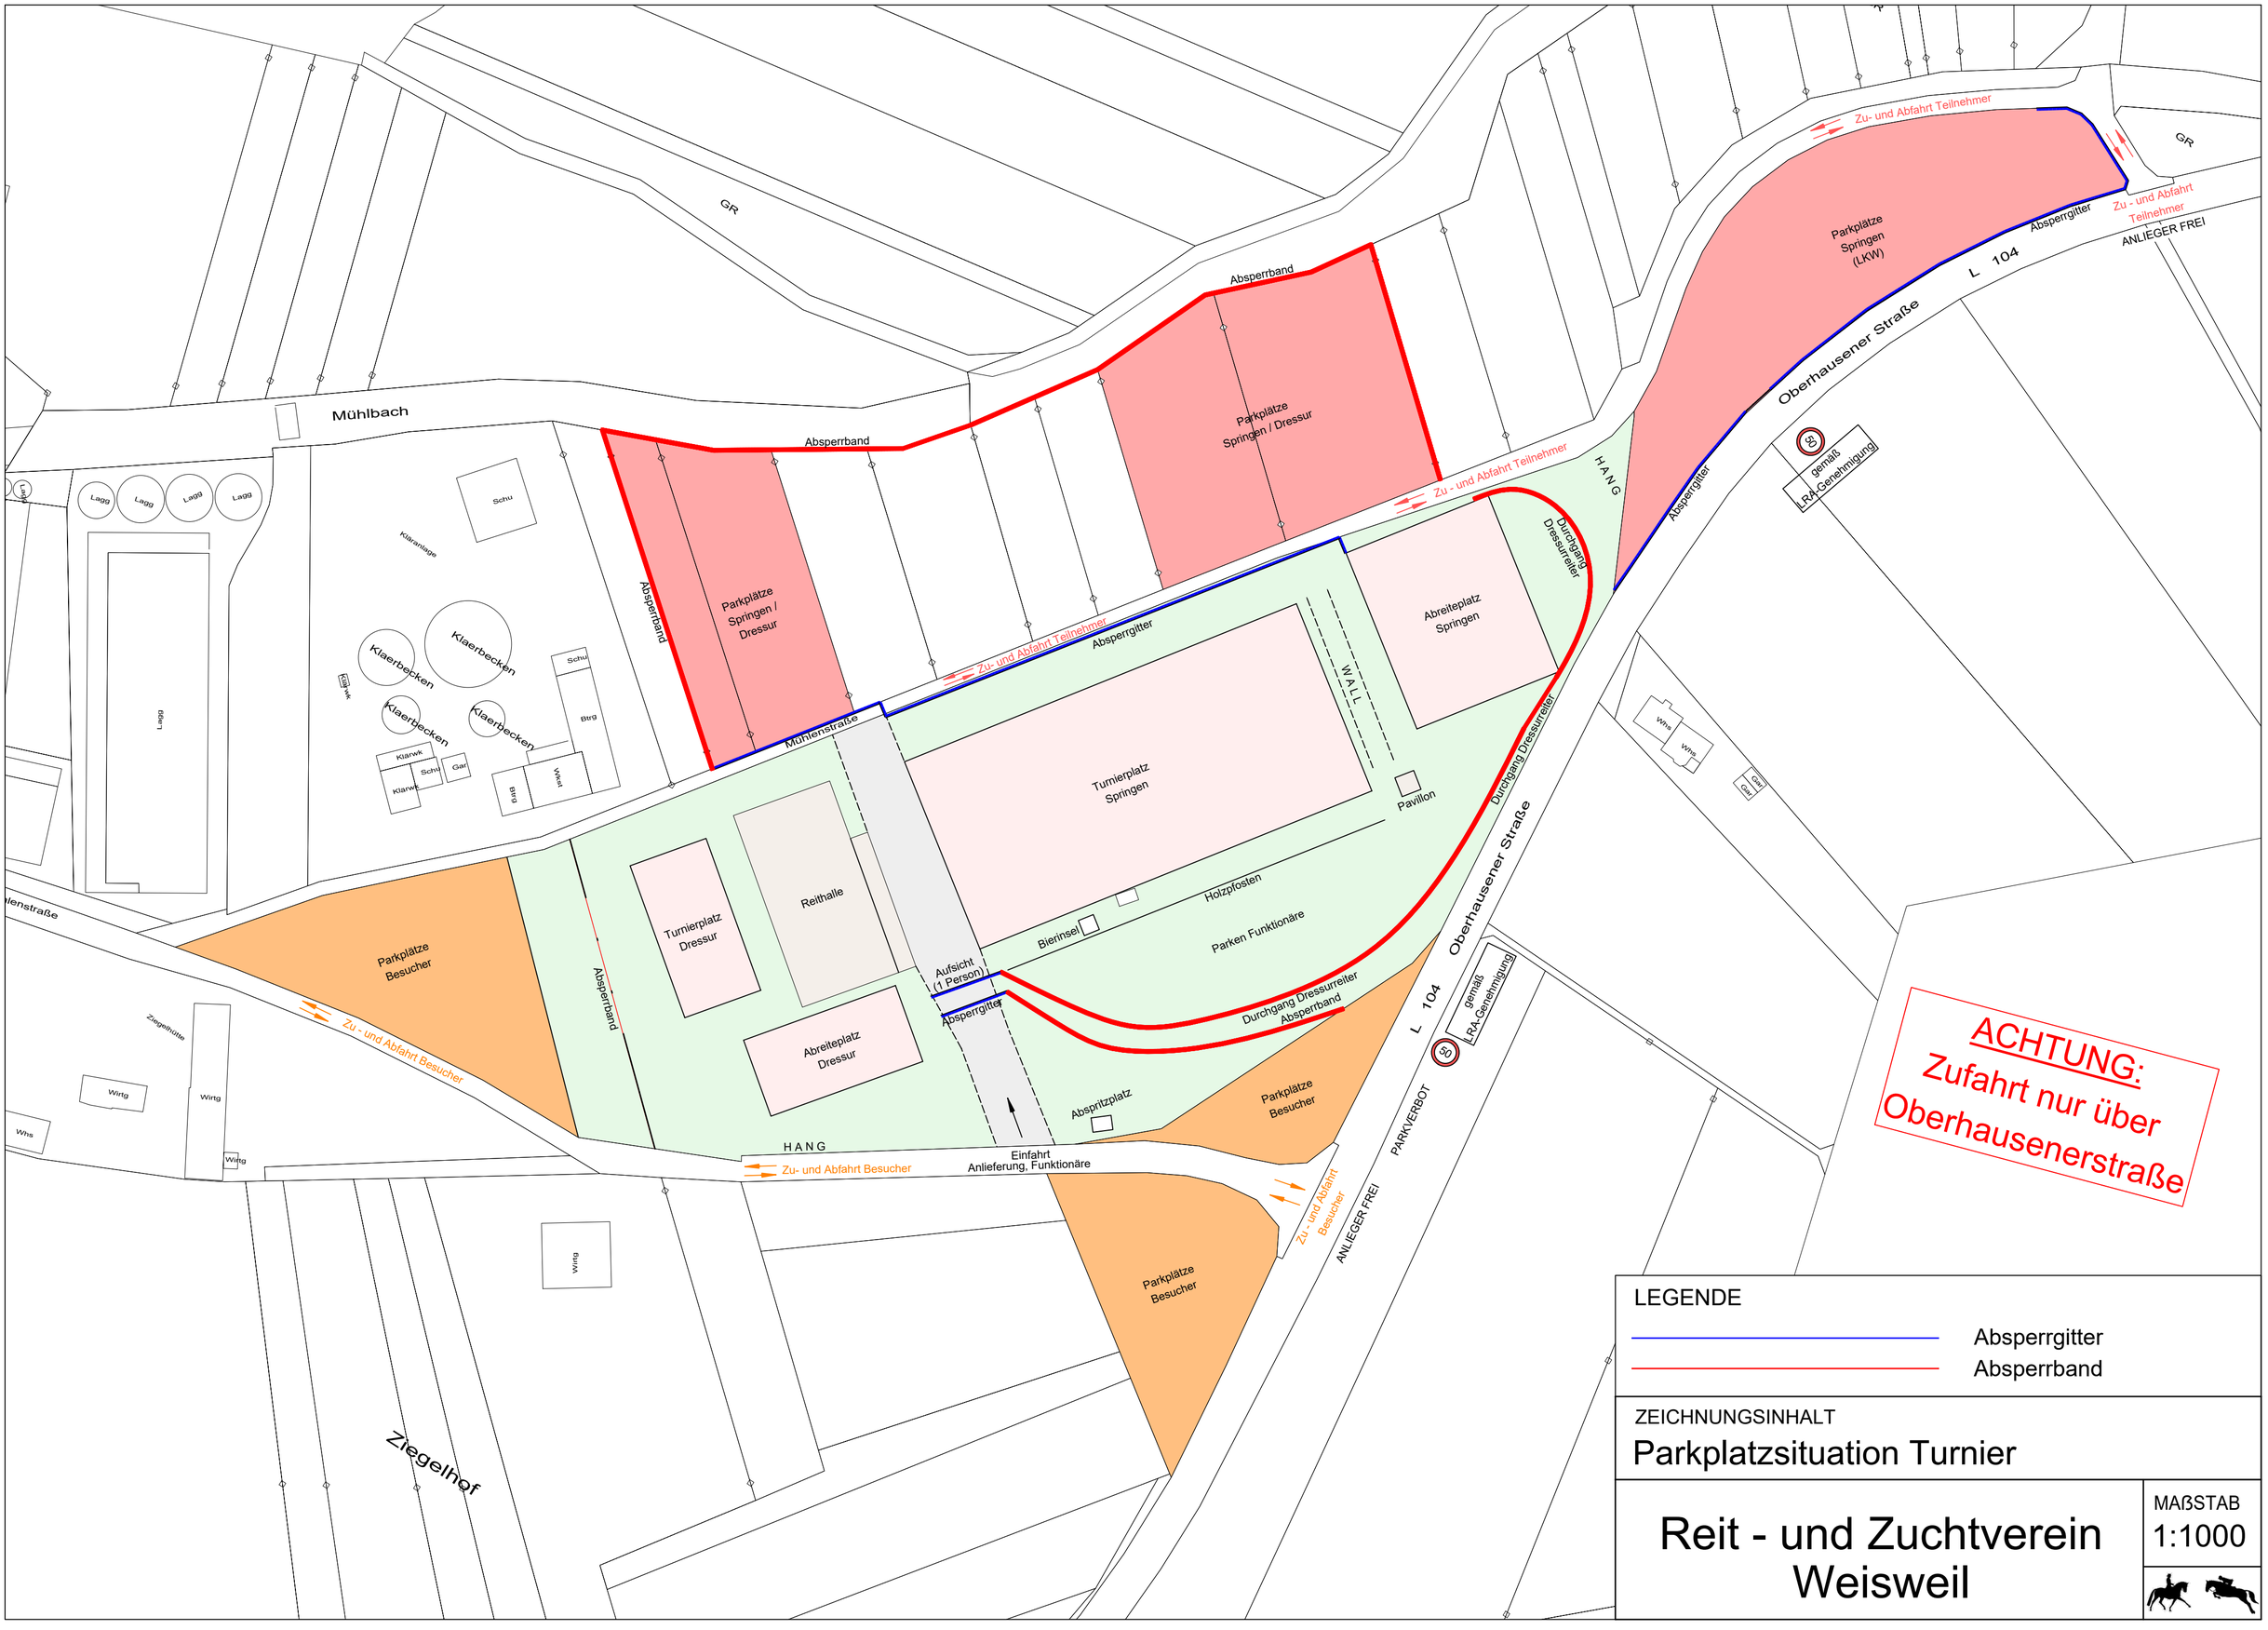

Mühlbach
GR
Absperrband
Parkplätze Springen / Dressur
Parkplätze Springen (LKW)
Zu- und Abfahrt Teilnehmer
Absperrgitter
ANLIEGER FREI
L 104
Oberhausener Straße
HANG
Durchgang Dressurreiter
Abreiteplatz Springen
Turnierplatz Springen
WALL
Pavillon
Holzpfosten
Parken Funktionäre
Bierinsel
Aufsicht (1 Person)
Durchgang Dressurreiter Absperrband
Absprizplatz
Parkplätze Besucher
Zu - und Abfahrt Besucher
Einfahrt Anlieferung, Funktionäre
PARKVERBOT
gemäß LRA-Genehmigung
Mühlenstraße
Klaerbecken
Klärwk
Schu
Gar
Btrg
Wkst
Lagg
Wirtg
Whs
Ziegelhof
Ziegelhütte
Turnierplatz Dressur
Reithalle
Abreiteplatz Dressur
ACHTUNG:
Zufahrt nur über Oberhausenerstraße
LEGENDE
Absperrgitter
Absperrband
ZEICHNUNGSINHALT
Parkplatzsituation Turnier
Reit - und Zuchtverein Weisweil
MAßSTAB
1:1000