


Wegeregulung für Tribüne und WC
Preis der Besten 29.-31.01.2021

Ausgang für Tribüne und WC

Ausgang Tribüne und WC

Eingang zur Tribüne und WC
ACHTUNG: Einbahnstraßenregelung

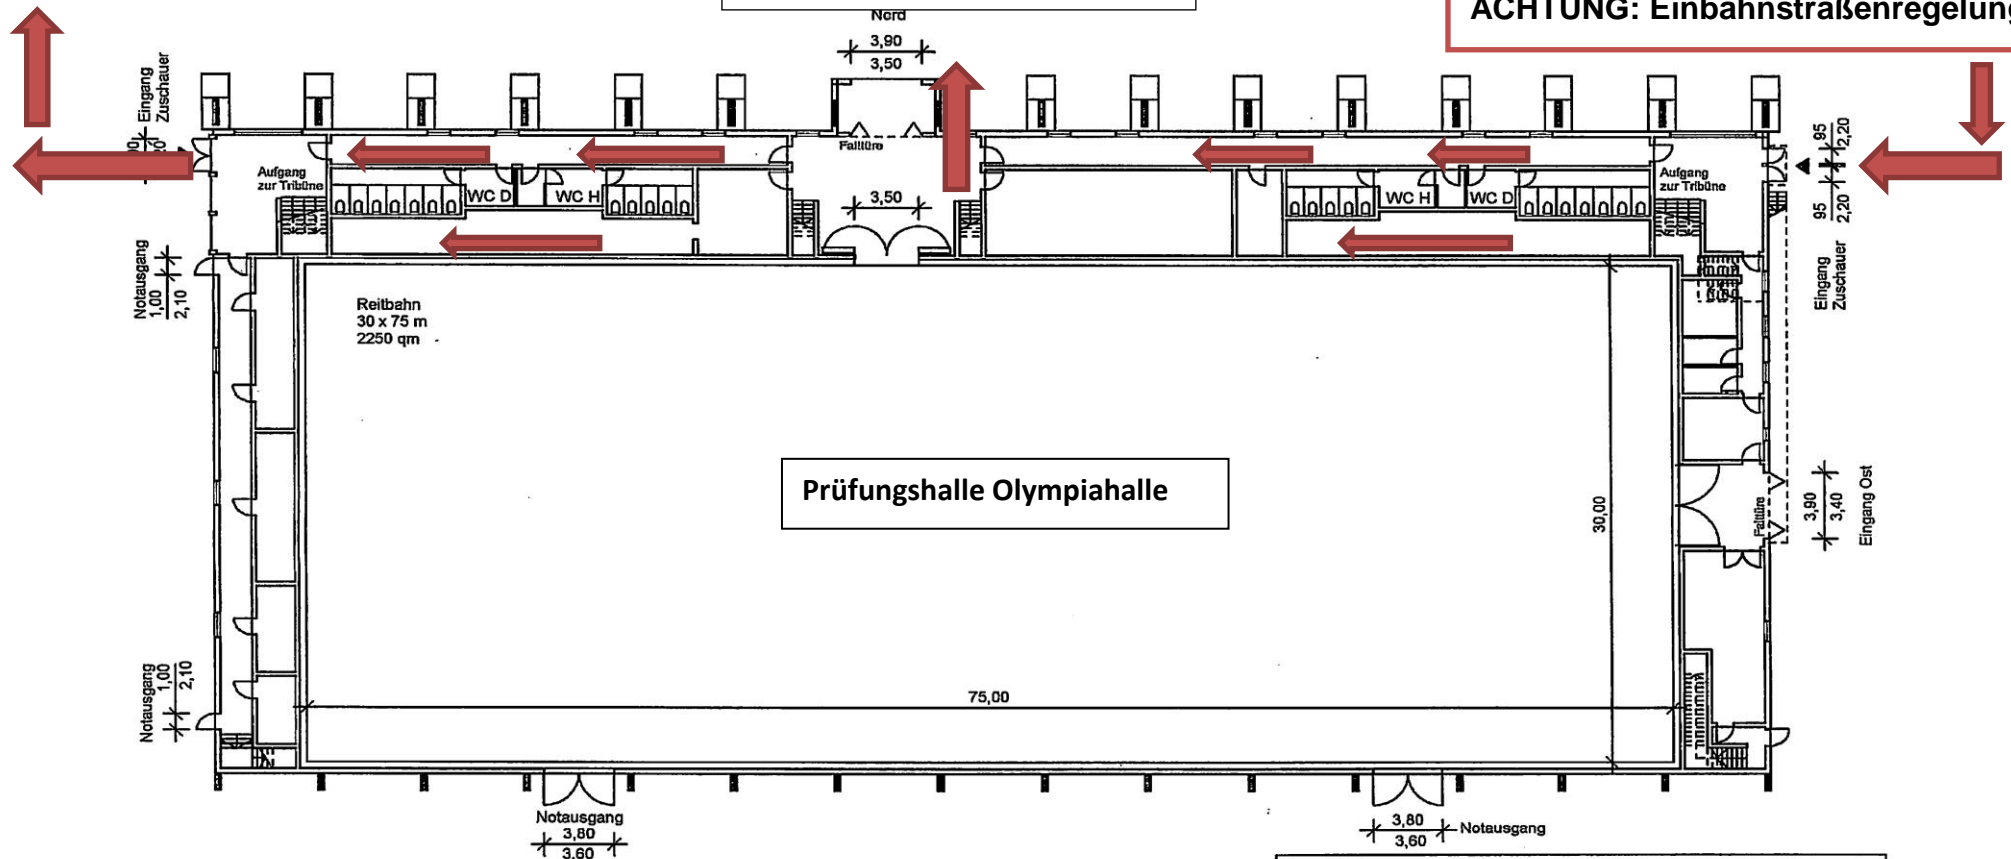

Prüfungshalle Olympiahalle



OLYMPIA - REITHALLE

GRUNDRISS EG M 1/350

Olympia-Reitanlagen GmbH
Landshamer Strasse 11 81929 München
Tel 089 / 92 69 67-100 Fax 089 / 92 69 67-105

Planverf.: Architekten Eber Stumborg Barystr. 2c 81245 München Tel. 089 - 82908757